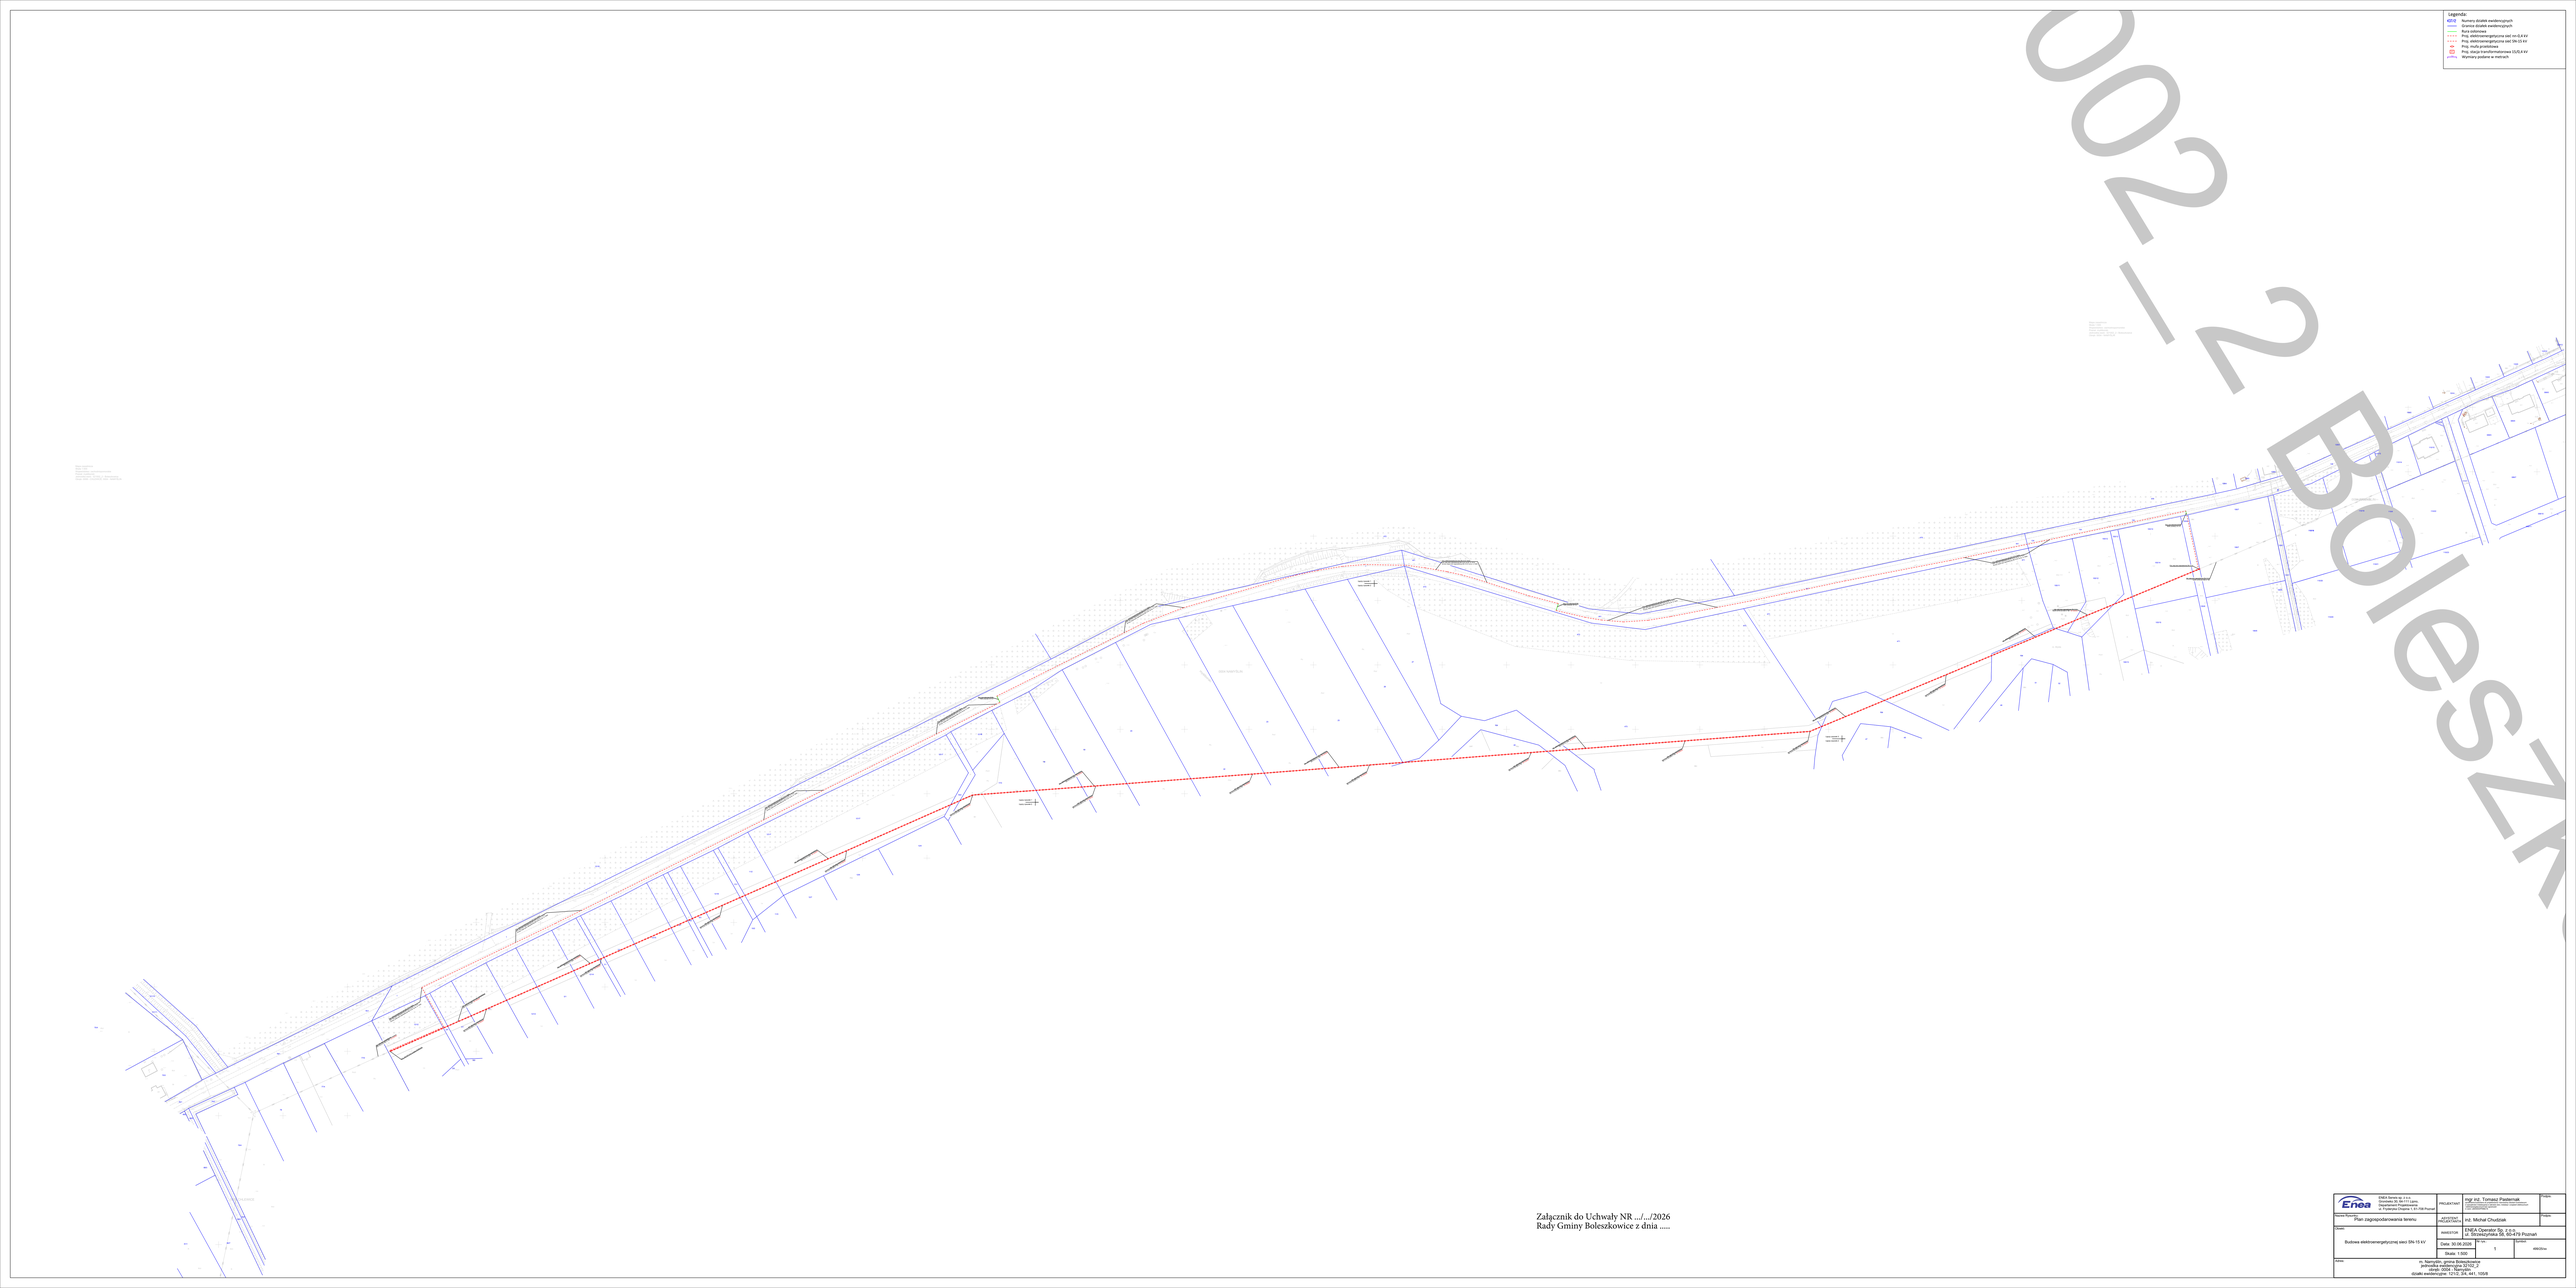

Załącznik do Uchwały NR .../.../2026
Rady Gminy Boleszkowice z dnia .....

Enea ENEA Service sp. z o.o. Grunwaldzki 33, 64-117 Lipno Departament Projektowania ul. Karpacka 2 Poznań, 61-619 Poznań	PROJEKTANT	mgr inż. Tomasz Pasternak upr. proj. nr 3/WLKP/2015 w zakresie sieci elektroenergetycznych do 1 kV i linii kolejowych bez ograniczeń	Projekt
Obiekt/Zadanie Plan zagospodarowania terenu	UPRAWNIENIA PROJEKTANTA	inż. Michał Chudziak	Projekt
Temat Budowa elektroenergetycznej sieci SN-15 kV	INWESTOR	ENEA Operator Sp. z o.o. ul. Strzeszyńska 58, 60-479 Poznań	
	Data: 30.06.2026	Arkusz: 1	Zamówienie: WKO/xx
	Skala: 1:500		
Adres m. Namyśle, gmina Boleszkowice obręb ewidencyjny: 0004 - Namyśle arkusz: 0004 - Namyśle działki ewidencyjne: 1210, 24, 441, 1058			